



PLAN LOKALIZACYJNY

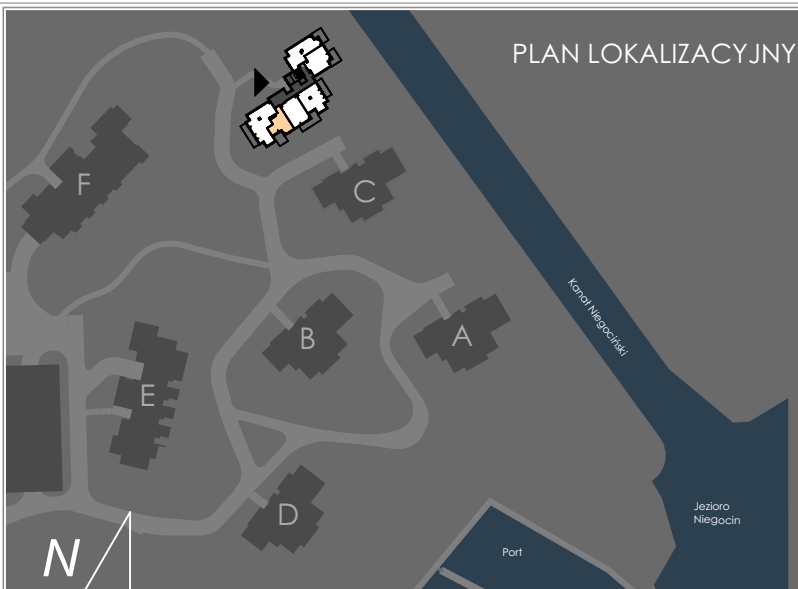

ZESTAWIENIE POWIERZCHNI POMIESZCZEŃ

| | |
|---|----------------------|
| KORYTARZ | 2,87 m ² |
| ŁAZIENKA | 3,50 m ² |
| POK. DZIENNY Z ANEKSEM KUCHEN... | 24,86 m ² |
| POKÓJ | 9,69 m ² |
| ŚCIANY DZIAŁOWE MOŻLIWE DO WYBURZENIA | 0,93 m ² |
| POWIERZCHNIA UŻYTKOWA* 41,85 m ² | |
| TARAS | 12,28 m ² |

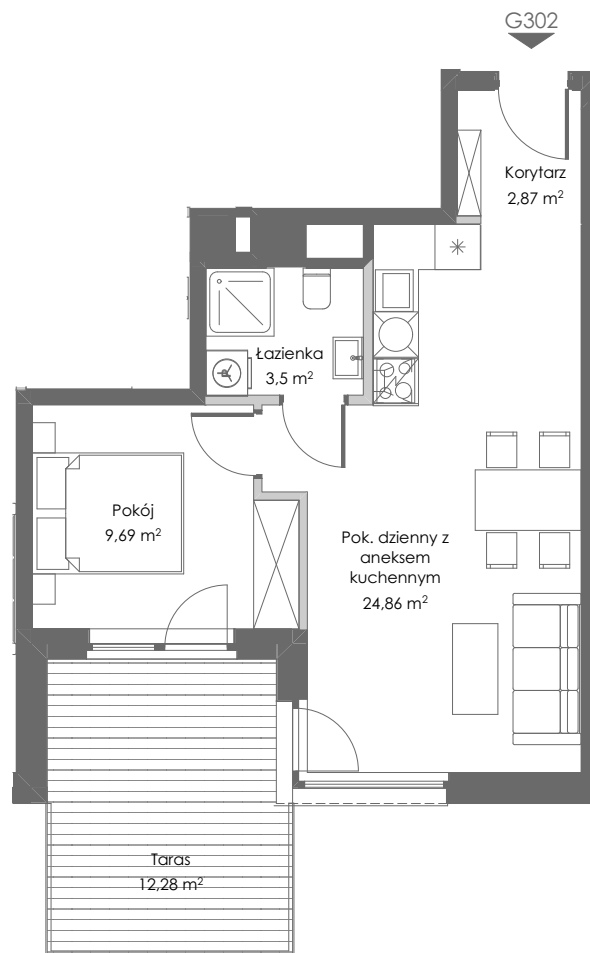

PLAN MIESZKANIA

SKALA 1:100

PIĘTRO II

NR MIESZKANIA G302

POW. UŻYTKOWA* 41,85 m²

www.nauticaresort.pl

info@nauticaresort.pl

tel. 665 66 22 66

* Powierzchnia użytkowa - zgodnie z pomiarem wg. normy PN-ISO 9836:1997

INWESTOR:
Ascof Polska Lickiewicz Sp. Jawna

ADRES INWESTYCJI:
Giżycko, ul. Moniuszki 23, Nad Kanałem Niegocińskim

PROJEKT:
pracownia architektoniczna CHILIA RT