



PLAN LOKALIZACYJNY

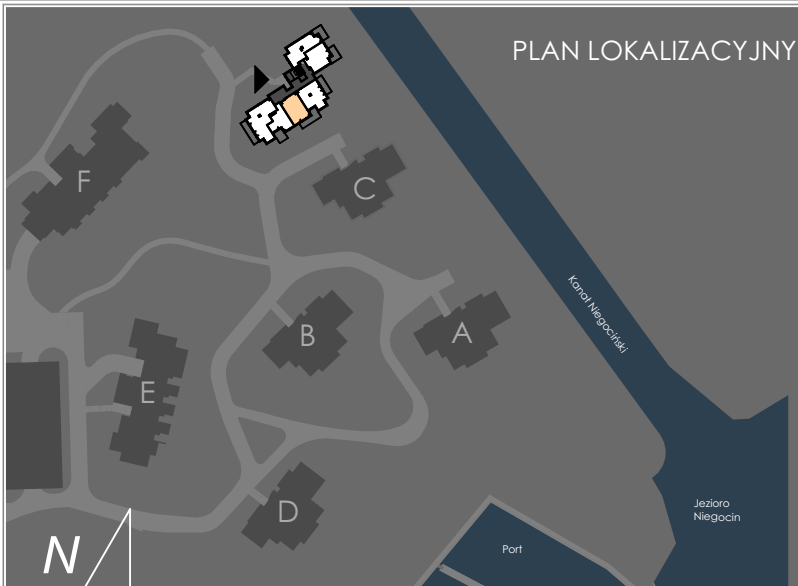

ZESTAWIENIE POWIERZCHNI POMIESZCZEŃ

ŁAZIENKA	5,57 m ²
POK. DZIENNY Z ANEKSEM KUCHEN...	35,40 m ²
POKÓJ	12,82 m ²
ŚCIANY DZIAŁOWE MOŻLIWE DO WYBURZENIA	1,47 m ²
POWIERZCHNIA UŻYTKOWA* 55,26 m ²	
TARAS	18,99 m ²

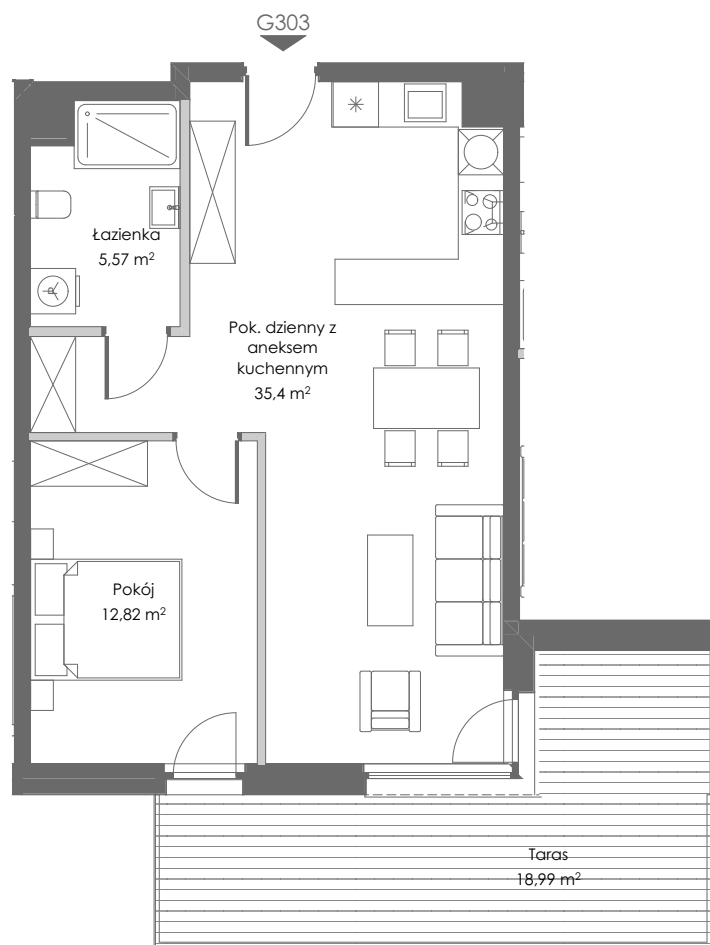

PLAN MIESZKANIA

SKALA 1:100

PIĘTRO II

NR MIESZKANIA G303

POW. UŻYTKOWA* 55,26 m²

www.nauticaresort.pl

info@nauticaresort.pl

tel. 665 66 22 66

* Powierzchnia użytkowa - zgodnie z pomiarem wg. normy PN-ISO 9836:1997

INWESTOR:
Ascot Polska Lickiewicz Sp. Jawna

ADRES INWESTYCJI:
Giżycko, ul. Moniuszki 23, Nad Kanalem Niegocińskim

PROJEKT:
pracownia architektoniczna CHILIA RT