



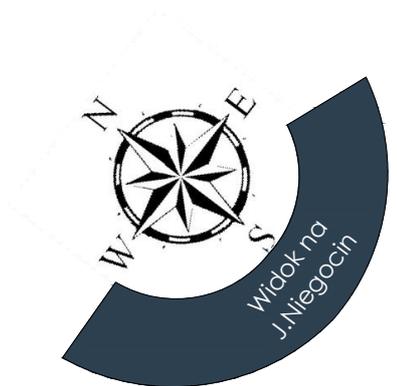

## ZESTAWIENIE POWIERZCHNI POMIESZCZEŃ

KORYTARZ	4,80 m <sup>2</sup>
SALON Z ANEKSEM	26,46 m <sup>2</sup>
SYPIALNIA	13,50 m <sup>2</sup>
ŁAZIENKA	5,37 m <sup>2</sup>
<b>POWIERZCHNIA UŻYTKOWA</b>	<b>50,13 m<sup>2*</sup></b>
POWIERZCHNIA POD ŚCIANKAMI DZIAŁOWYMI	0,9 m <sup>2</sup>
<b>POWIERZCHNIA SPRZEDAŻY</b>	<b>51,03 m<sup>2</sup></b>
OGRÓDEK INDYWIDUALNY	62,94 m <sup>2</sup>
TARAS	7,60 m <sup>2</sup>

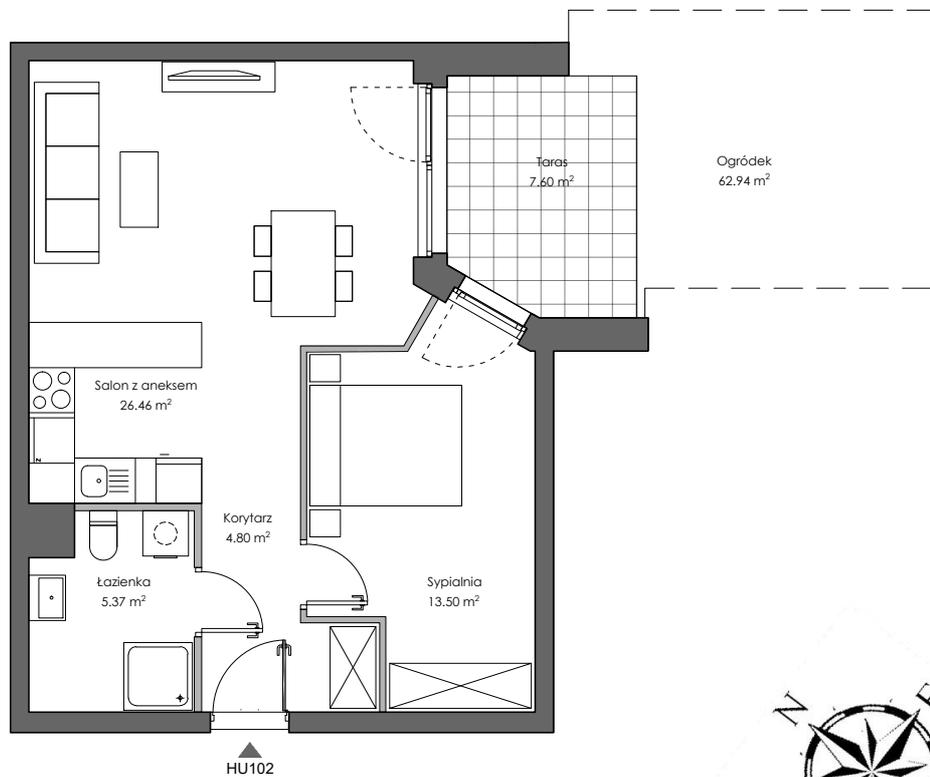

PLAN MIESZKANIA

SKALA 1:100

PARTER

NR MIESZKANIA HU102

POW. SPRZEDAŻY

51,03 m<sup>2</sup>

[www.nauticaresort.pl](http://www.nauticaresort.pl)

[info@nauticaresort.pl](mailto:info@nauticaresort.pl)

tel. 665 66 22 66

\*Powierzchnia użytkowa - zgodnie z pomiarem wg. normy PN-ISO 9836:2022-07

INWESTOR:  
ASCOT POLSKA Sp. z o.o.

ADRES INWESTYCJI:  
Giżycko, ul. Moniuszki 23, Nad Kanałem Niegocińskim

PROJEKT:  
pracownia architektoniczna CHILIA RT