




ZESTAWIENIE POWIERZCHNI POMIESZCZEŃ

KORYTARZ	5,21 m ²
SALON Z ANEKSEM	28,45 m ²
SYPIALNIA	10,16 m ²
GARDEROBA	3,39 m ²
ŁAZIENKA	5,55 m ²
POWIERZCHNIA UŻYTKOWA	52,76 m ² *

POWIERZCHNIA POD ŚCIANKAMI DZIAŁOWYMI	0,95 m ²
POWIERZCHNIA SPRZEDAŻY	53,71 m ²
OGRÓDEK INDYWIDUALNY	24,04 m ²
TARAS	9,34 m ²

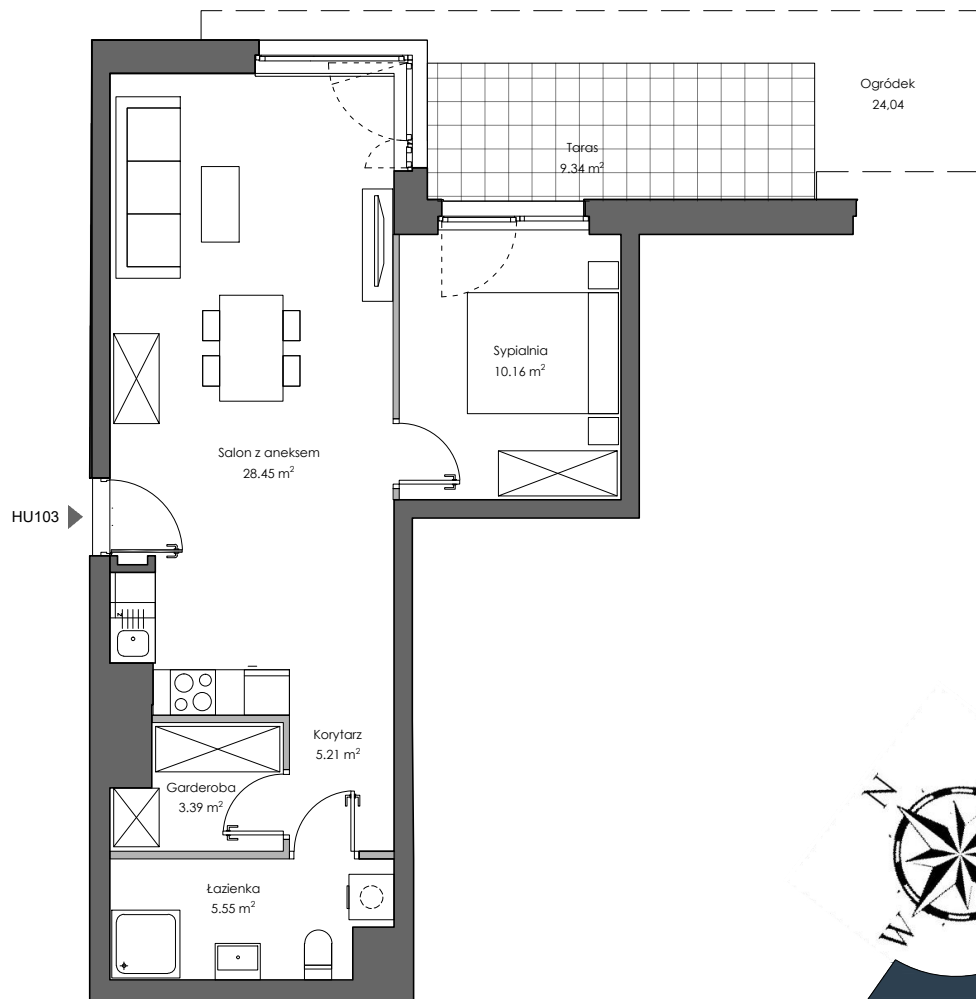

PLAN MIESZKANIA

SKALA 1:100

PARTER

NR MIESZKANIA HU103

POW. SPRZEDAŻY 53,71 m²

www.nauticaresort.pl

info@nauticaresort.pl

tel. 665 66 22 66

*Powierzchnia użytkowa - zgodnie z pomiarem wg. normy PN-ISO 9836:2022-07

INWESTOR:
ASCOT POLSKA Sp. z o.o.

ADRES INWESTYCJI:
Giżycko, ul. Moniuszki 23, Nad Kanątem Niegocińskim

PROJEKT:
pracownia architektoniczna CHILIA RT