



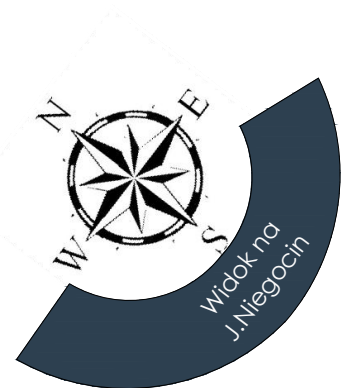

## ZESTAWIENIE POWIERZCHNI POMIESZCZEŃ

|                                       |                             |
|---------------------------------------|-----------------------------|
| KORYTARZ                              | 6,28 m <sup>2</sup>         |
| SALON Z ANEKSEM                       | 26,90 m <sup>2</sup>        |
| SYPIALNIA                             | 13,89 m <sup>2</sup>        |
| GARDEROBA                             | 4,42 m <sup>2</sup>         |
| ŁAZIENKA                              | 4,73 m <sup>2</sup>         |
| <b>POWIERZCHNIA UŻYTKOWA</b>          | <b>56,22 m<sup>2</sup>*</b> |
| <br>                                  |                             |
| POWIERZCHNIA POD ŚCIANKAMI DZIAŁOWYMI | 0,93 m <sup>2</sup>         |
| <b>POWIERZCHNIA SPRZEDAŻY</b>         | <b>57,15 m<sup>2</sup></b>  |
| <br>                                  |                             |
| OGRÓDEK INDYWIDUALNY                  | 31,84 m <sup>2</sup>        |
| TARAS                                 | 7,89 m <sup>2</sup>         |

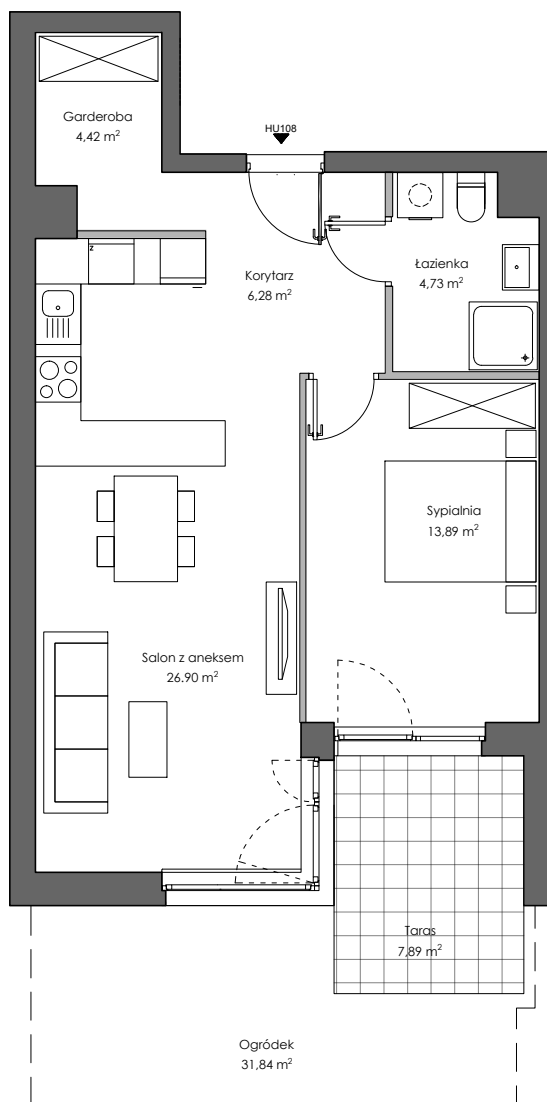

PLAN MIESZKANIA

SKALA 1:100

PARTER

NR MIESZKANIA HU108

POW. SPRZEDAŻY 57,15 m<sup>2</sup>

[www.nauticaresort.pl](http://www.nauticaresort.pl)

[info@nauticaresort.pl](mailto:info@nauticaresort.pl)

tel. 665 66 22 66

\*Powierzchnia użytkowa - zgodnie z pomiarem wg. normy PN-ISO 9836:2022-07

INWESTOR:  
ASCOT POLSKA Sp. z o.o.

ADRES INWESTYCJI:  
Giżycko, ul. Moniuszki 23, Nad Kanałem Niegocinińskim

PROJEKT:  
pracownia architektoniczna CHILIA RT