




ZESTAWIENIE POWIERZCHNI POMIESZCZEŃ

KORYTARZ	8,32 m ²
SALON Z ANEKSEM	25,66 m ²
SYPIALNIA	13,62 m ²
ŁAZIENKA	5,59 m ²
POWIERZCHNIA UŻYTKOWA	53,19 m^{2*}
POWIERZCHNIA POD ŚCIANKAMI DZIAŁOWYMI	1,12 m²
POWIERZCHNIA SPRZEDAŻY	54,31 m²
BALKON	14,21 m ²

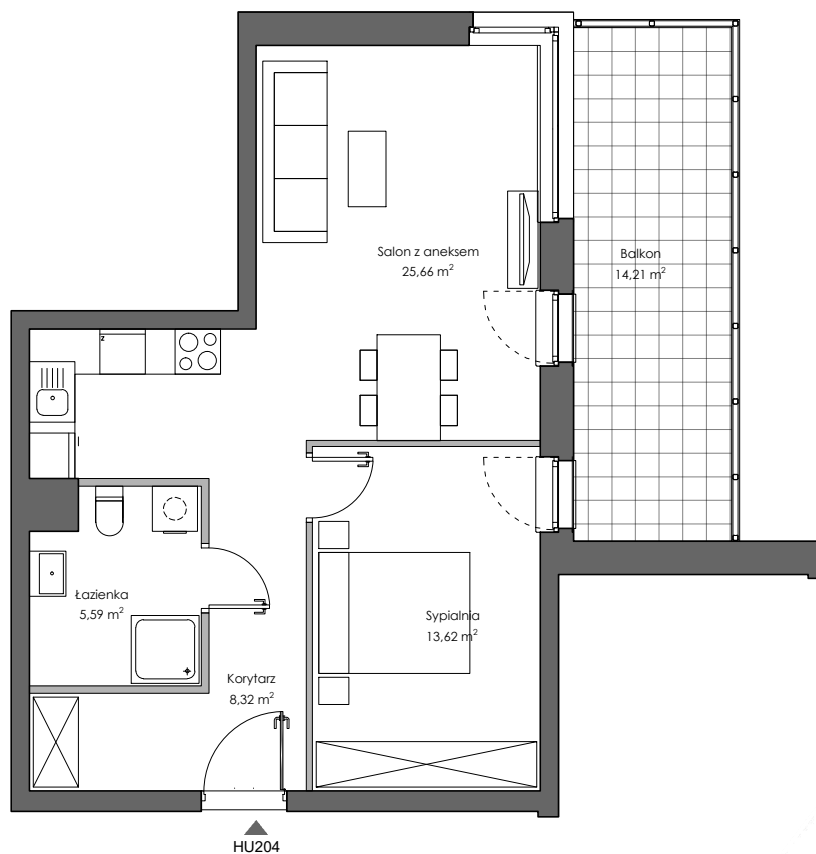

PLAN MIESZKANIA

SKALA 1:100

PIĘTRO I

NR MIESZKANIA HU204

POW. SPRZEDAŻY

54,31 m²

www.nauticaresort.pl

info@nauticaresort.pl

tel. 665 66 22 66

*Powierzchnia użytkowa - zgodnie z pomiarem wg. normy PN-ISO 9836:2022-07

INWESTOR:
ASCOT POLSKA Sp. z o.o.

ADRES INWESTYCJI:
Giżycko, ul. Moniuszki 23, Nad Kanątem Niegocińskim

PROJEKT:
pracownia architektoniczna CHILIA RT