


ZESTAWIENIE POWIERZCHNI POMIESZCZEŃ

KORYTARZ	4,82 m ²
SALON Z ANEKSEM	29,65 m ²
SYPIALNIA	10,58 m ²
GARDEROBA	2,64 m ²
ŁAZIENKA	5,20 m ²
POWIERZCHNIA UŻYTKOWA	52,89 m ^{2*}
POWIERZCHNIA POD ŚCIANKAMI DZIAŁOWYMI	0,93 m ²
POWIERZCHNIA SPRZEDAŻY	53,82 m ²
BALKON	15,74 m ²

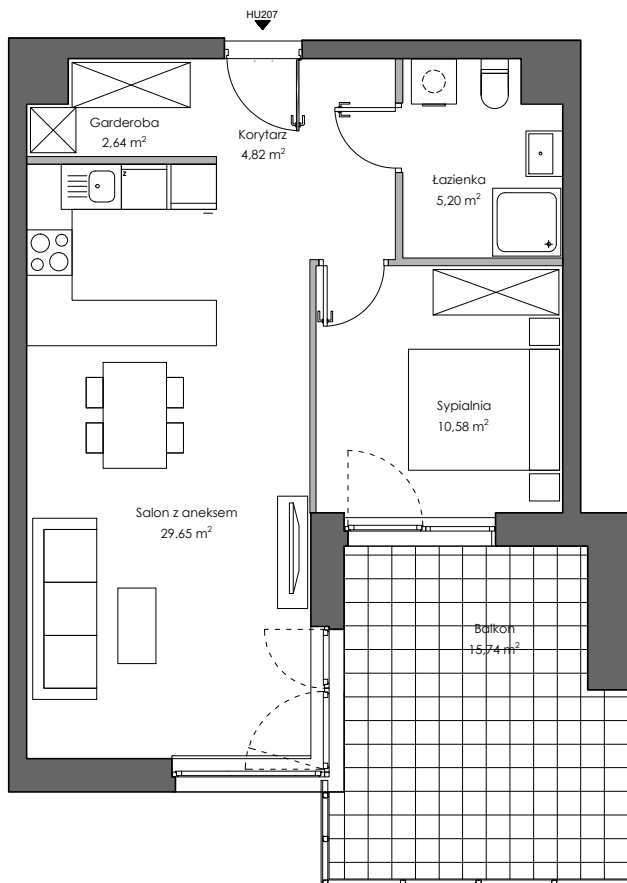

PLAN MIESZKANIA

SKALA 1:100

PIĘTRO I

NR MIESZKANIA HU207

POW. SPRZEDAŻY

53,82 m²

www.nauticaresort.pl

info@nauticaresort.pl

tel. 665 66 22 66

*Powierzchnia użytkowa - zgodnie z pomiarem wg. normy PN-ISO 9836:2022-07

INWESTOR:
ASCOT POLSKA Sp. z o.o.

ADRES INWESTYCJI:
Giżycko, ul. Moniuszki 23, Nad Kanałem Niegocińskim

PROJEKT:
pracownia architektoniczna CHILIA RT