





ZESTAWIENIE POWIERZCHNI POMIESZCZEŃ

KORYTARZ	4,80 m ²
SALON Z ANEKSEM	26,46 m ²
SYPIALNIA	13,50 m ²
ŁAZIENKA	5,37 m ²
POWIERZCHNIA UŻYTKOWA	50,13 m ^{2*}

POWIERZCHNIA POD ŚCIANKAMI DZIAŁOWYMI	0,9 m ²
POWIERZCHNIA SPRZEDAŻY	51,03 m ²

BALKON	7,60 m ²
--------	---------------------

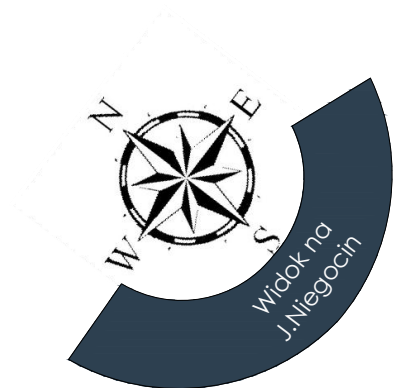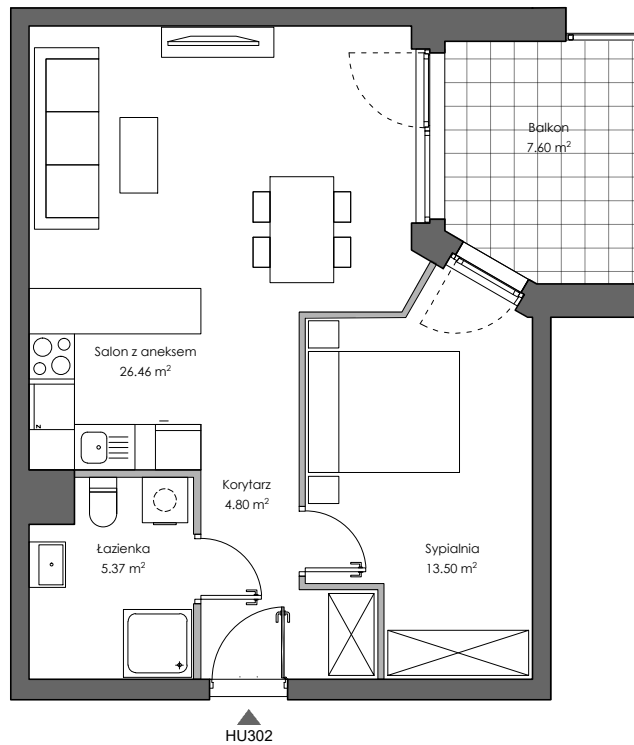

PLAN MIESZKANIA

SKALA 1:100

PIĘTRO II

NR MIESZKANIA HU302

POW. SPRZEDAŻY

51,03 m²

www.nauticaresort.pl

info@nauticaresort.pl

tel. 665 66 22 66

*Powierzchnia użytkowa - zgodnie z pomiarem wg. normy PN-ISO 9836:2022-07

INWESTOR:
ASCOT POLSKA Sp. z o.o.

ADRES INWESTYCJI:
Giżycko, ul. Moniuszki 23, Nad Kanałem Niegocińskim

PROJEKT:
pracownia architektoniczna CHILIA RT