
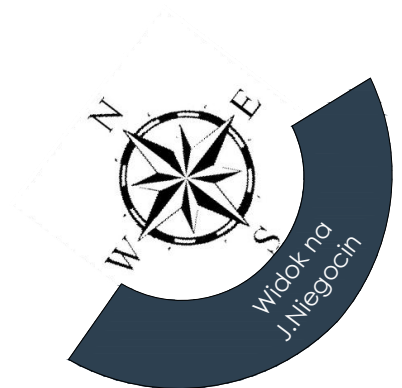


ZESTAWIENIE POWIERZCHNI POMIESZCZEŃ

KORYTARZ	2,53 m ²
SALON Z ANEKSEM	29,28 m ²
ŁAZIENKA	4,71 m ²
POWIERZCHNIA UŻYTKOWA	36,52 m^{2*}

POWIERZCHNIA POD ŚCIANKAMI DZIAŁOWYMI	0,4 m ²
POWIERZCHNIA SPRZEDAŻY	36,92 m²

BALKON	5,17 m ²
--------	---------------------

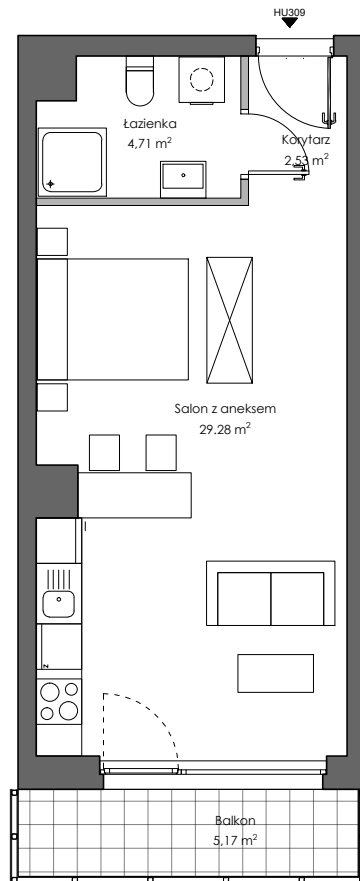

PLAN MIESZKANIA

SKALA 1:100

PIĘTRO II

NR MIESZKANIA HU309

POW. SPRZEDAŻY

36,92 m²

www.nauticaresort.pl

info@nauticaresort.pl

tel. 665 66 22 66

*Powierzchnia użytkowa - zgodnie z pomiarem wg. normy PN-ISO 9836:2022-07

INWESTOR:
ASCOT POLSKA Sp. z o.o.

ADRES INWESTYCJI:
Giżycko, ul. Moniuszki 23, Nad Kanałem Niegocińskim

PROJEKT:
pracownia architektoniczna CHILIA RT