




ZESTAWIENIE POWIERZCHNI POMIESZCZEŃ

KORYTARZ	8,66 m ²
SALON Z ANEKSEM	36,55 m ²
SYPIALNIA	9,24 m ²
SYPIALNIA	16,02 m ²
SYPIALNIA	9,07 m ²
ŁAZIENKA	4,85 m ²
ŁAZIENKA	5,19 m ²
GARDEROBA	2,63 m ²
POWIERZCHNIA UŻYTKOWA	92,21 m ² *
POWIERZCHNIA POD ŚCIANKAMI DZIAŁOWYMI	2,40 m ²
POWIERZCHNIA SPRZEDAŻY	94,61 m ²
TARAS	4,80 m ²
TARAS	26,74 m ²

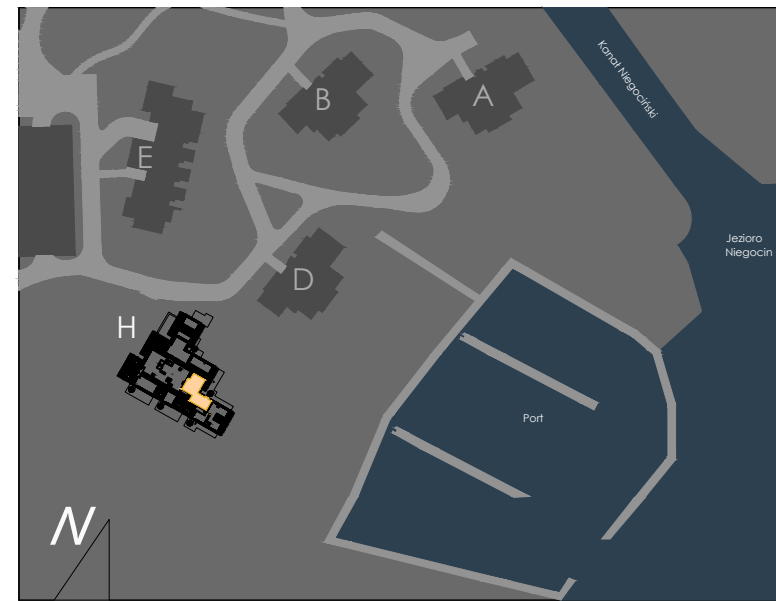

ZESTAWIENIE POWIERZCHNI POMIESZCZEŃ

TARAS NA DACHU	52,73 m ²
----------------	----------------------

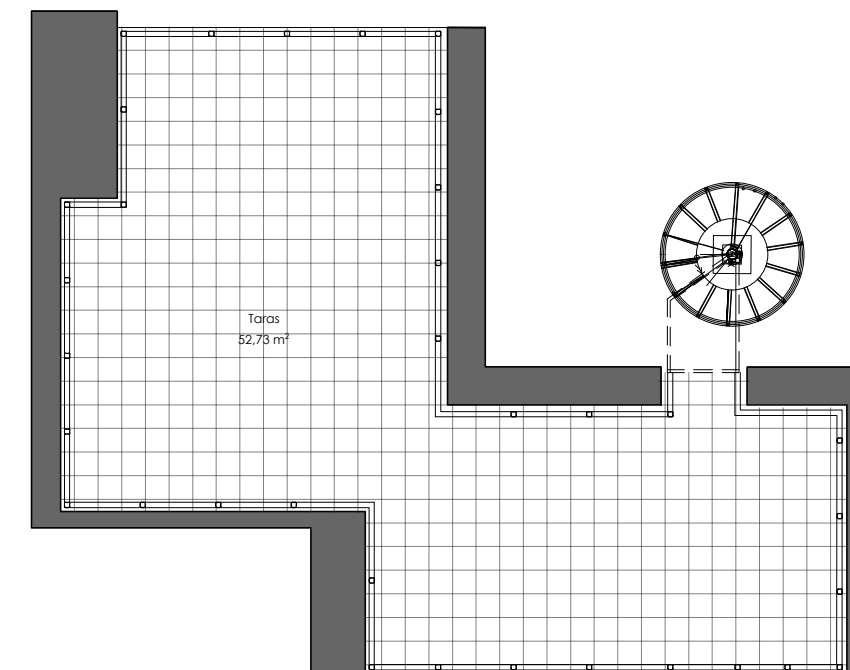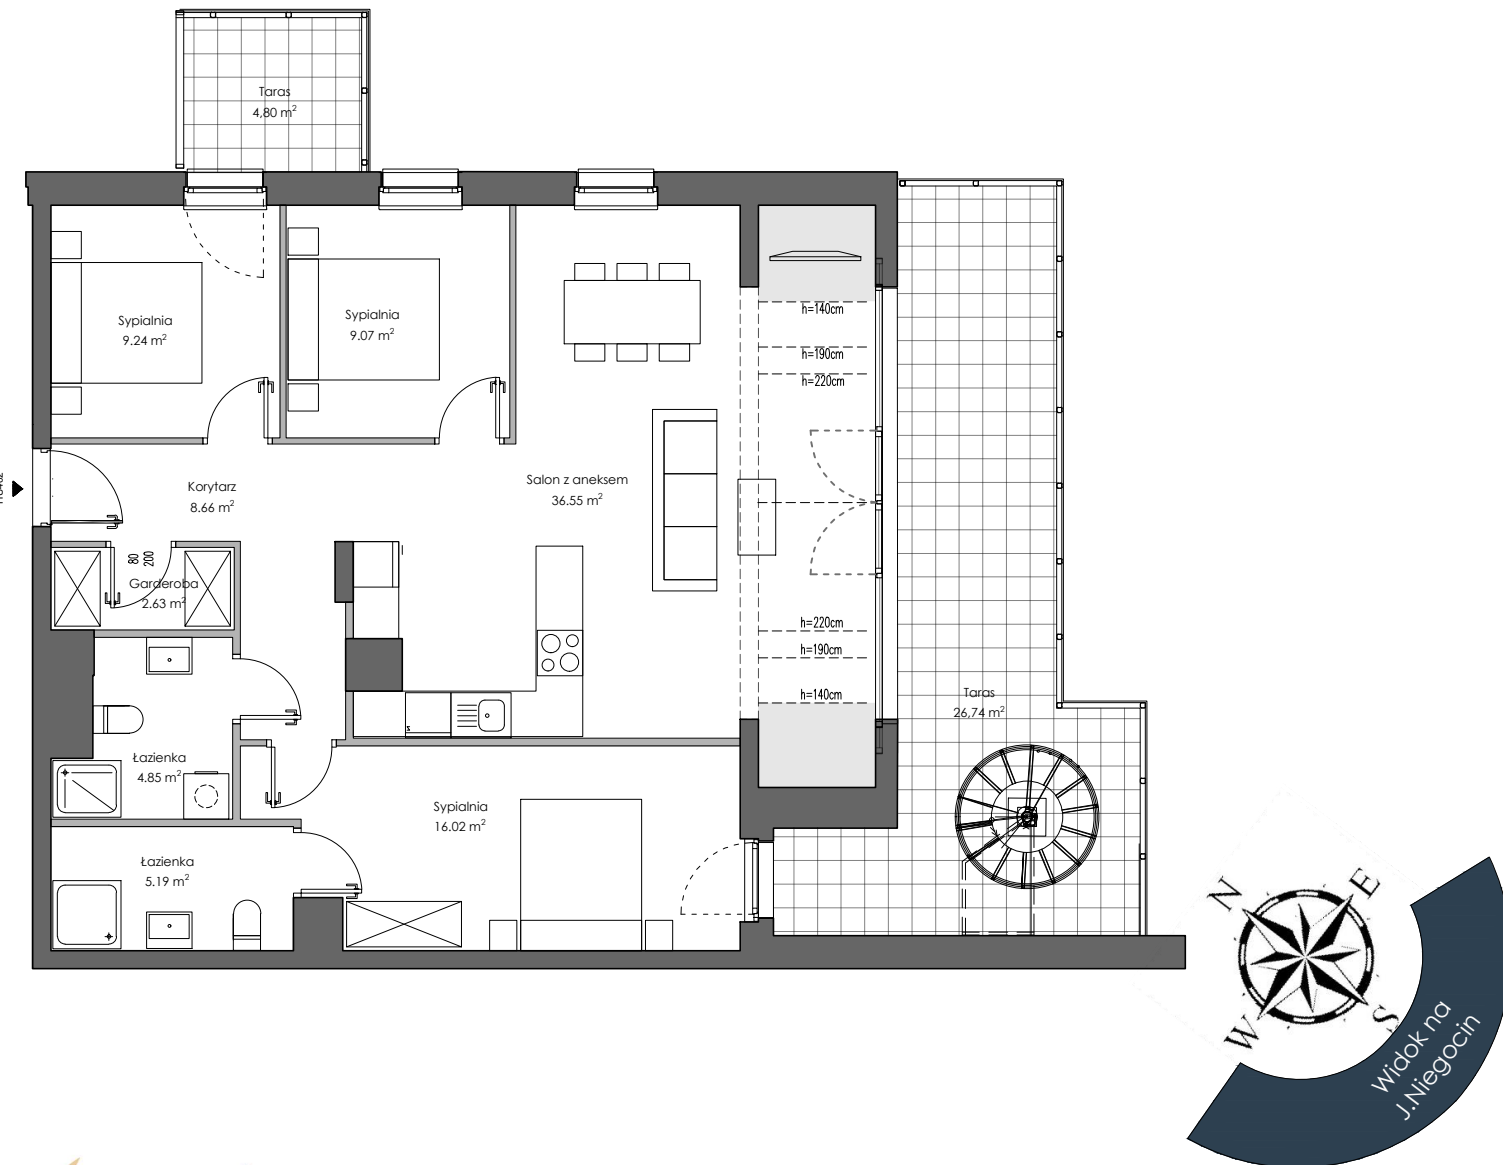

PIĘTRO III NR MIESZKANIA HU402 POW. SPRZEDAŻY 94,61 m²

www.nauticaresort.pl info@nauticaresort.pl tel. 665 66 22 66

*Powierzchnia użytkowa - zgodnie z pomiarem wg. normy PN-ISO 9836:2022-07

INWESTOR: ASCOT POLSKA Sp. z o.o. ADRES INWESTYCJI: Giżycko, ul. Moniuszki 23, Nad Kanalem Niegocińskim PROJEKT: pracownia architektoniczna CHILIA RT

DACH NR MIESZKANIA HU402 POW. SPRZEDAŻY 94,61 m²

www.nauticaresort.pl info@nauticaresort.pl tel. 665 66 22 66

*Powierzchnia użytkowa - zgodnie z pomiarem wg. normy PN-ISO 9836:2022-07

INWESTOR: ASCOT POLSKA Sp. z o.o. ADRES INWESTYCJI: Giżycko, ul. Moniuszki 23, Nad Kanalem Niegocińskim PROJEKT: pracownia architektoniczna CHILIA RT